

Утверждена

Приказом Управления по городу Уфе и Уфимскому району Министерства земельных и имущественных отношений Республики Башкортостан

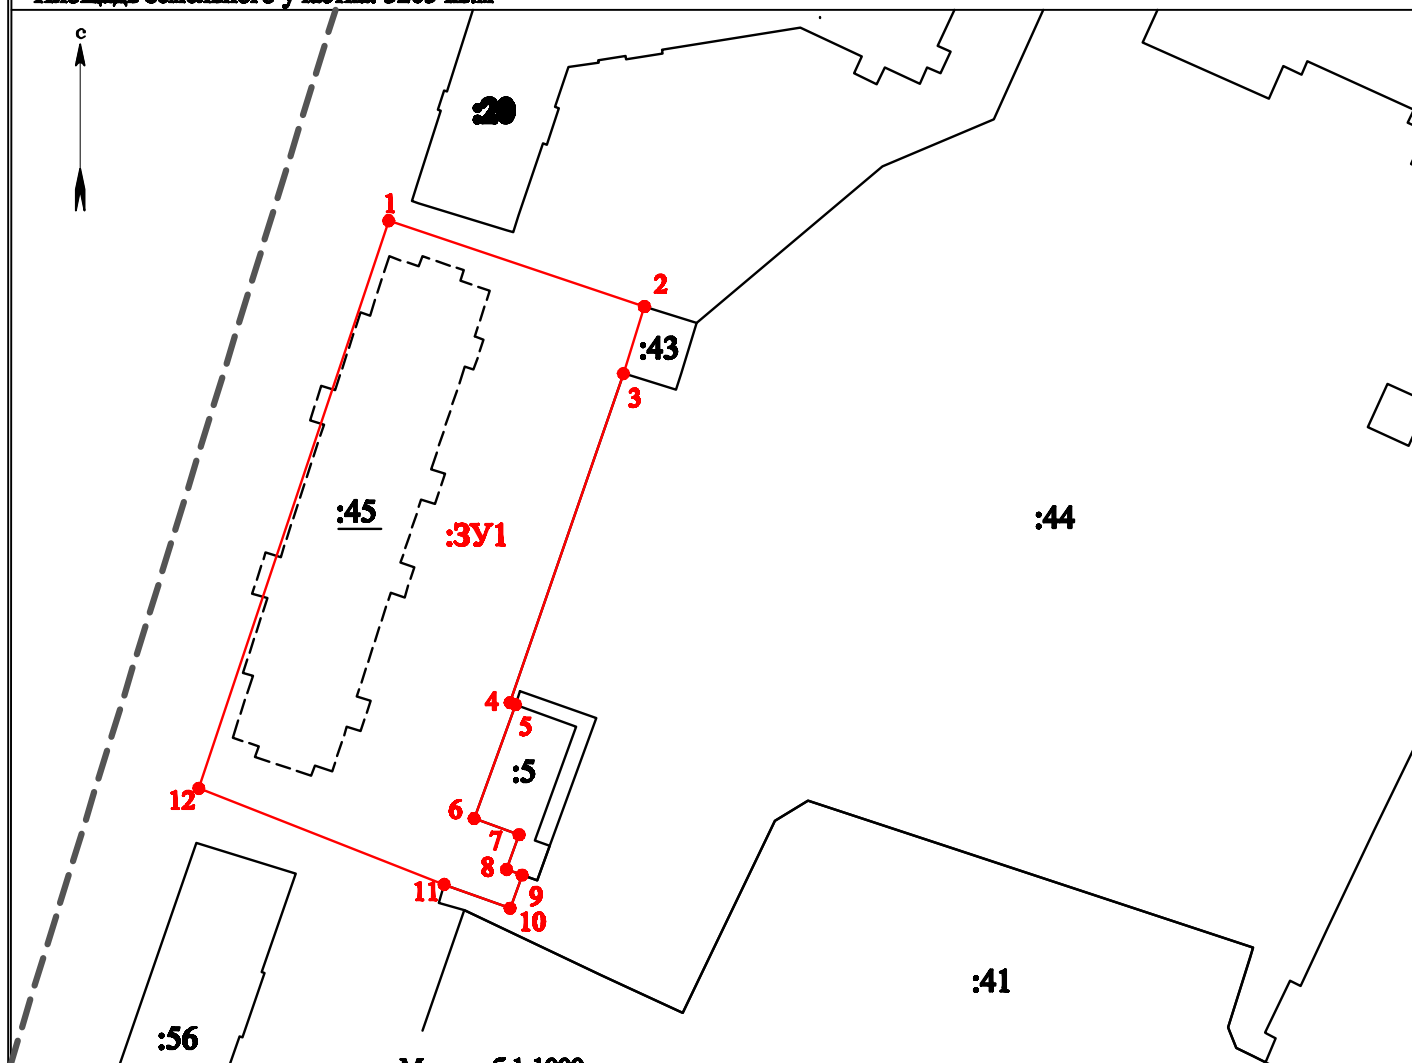
от "\_\_\_\_\_" "\_\_\_\_\_" 2023г.

№ \_\_\_\_\_

Схема расположения земельного участка или земельных участков на кадастровом плане территории кадастрового квартала 02:55:030182



Условный номер земельного участка: 02:55:030182:ЗУ1

Площадь земельного участка: 3205 кв.м



Масштаб 1:1000

Условные обозначения:

-  - Границы земельных участков, отражающиеся в масштабе, при проведении кадастровых работ
-  - Границы земельных участков, установленные (уточненные) отражающиеся в масштабе
- :ЗУ1** - Надписи вновь образованного земельного участка
- :010620** - Надпись номера кадастрового квартала
- :56** - Надпись кадастрового номера земельного участка

Утверждена  
Приказом Управления по городу Уфе и Уфимскому району Министерства земельных и имущественных отношений Республики Башкортостан  
от "\_\_\_\_\_" \_\_\_\_\_ 2023г.  
№ \_\_\_\_\_

Схема расположения земельного участка или земельных участков на кадастровом плане территории кадастрового квартала 02:55:030182		
Условный номер земельного участка: 02:55:030182:3У1		
Площадь земельного участка: 3205 кв.м		
Обозначение характерных точек границ	Координаты	
	X	Y
1	2	3
1	667909,21	1366299,62
2	667897,34	1366334,99
3	667888,08	1366332,09
4	667842,57	1366316,41
5	667842,29	1366317,15
6	667826,54	1366311,45
7	667824,29	1366317,66
8	667819,50	1366315,93
9	667818,72	1366318,09
10	667814,13	1366316,43
11	667817,42	1366307,30
12	667830,71	1366273,36
1	667909,21	1366299,62