
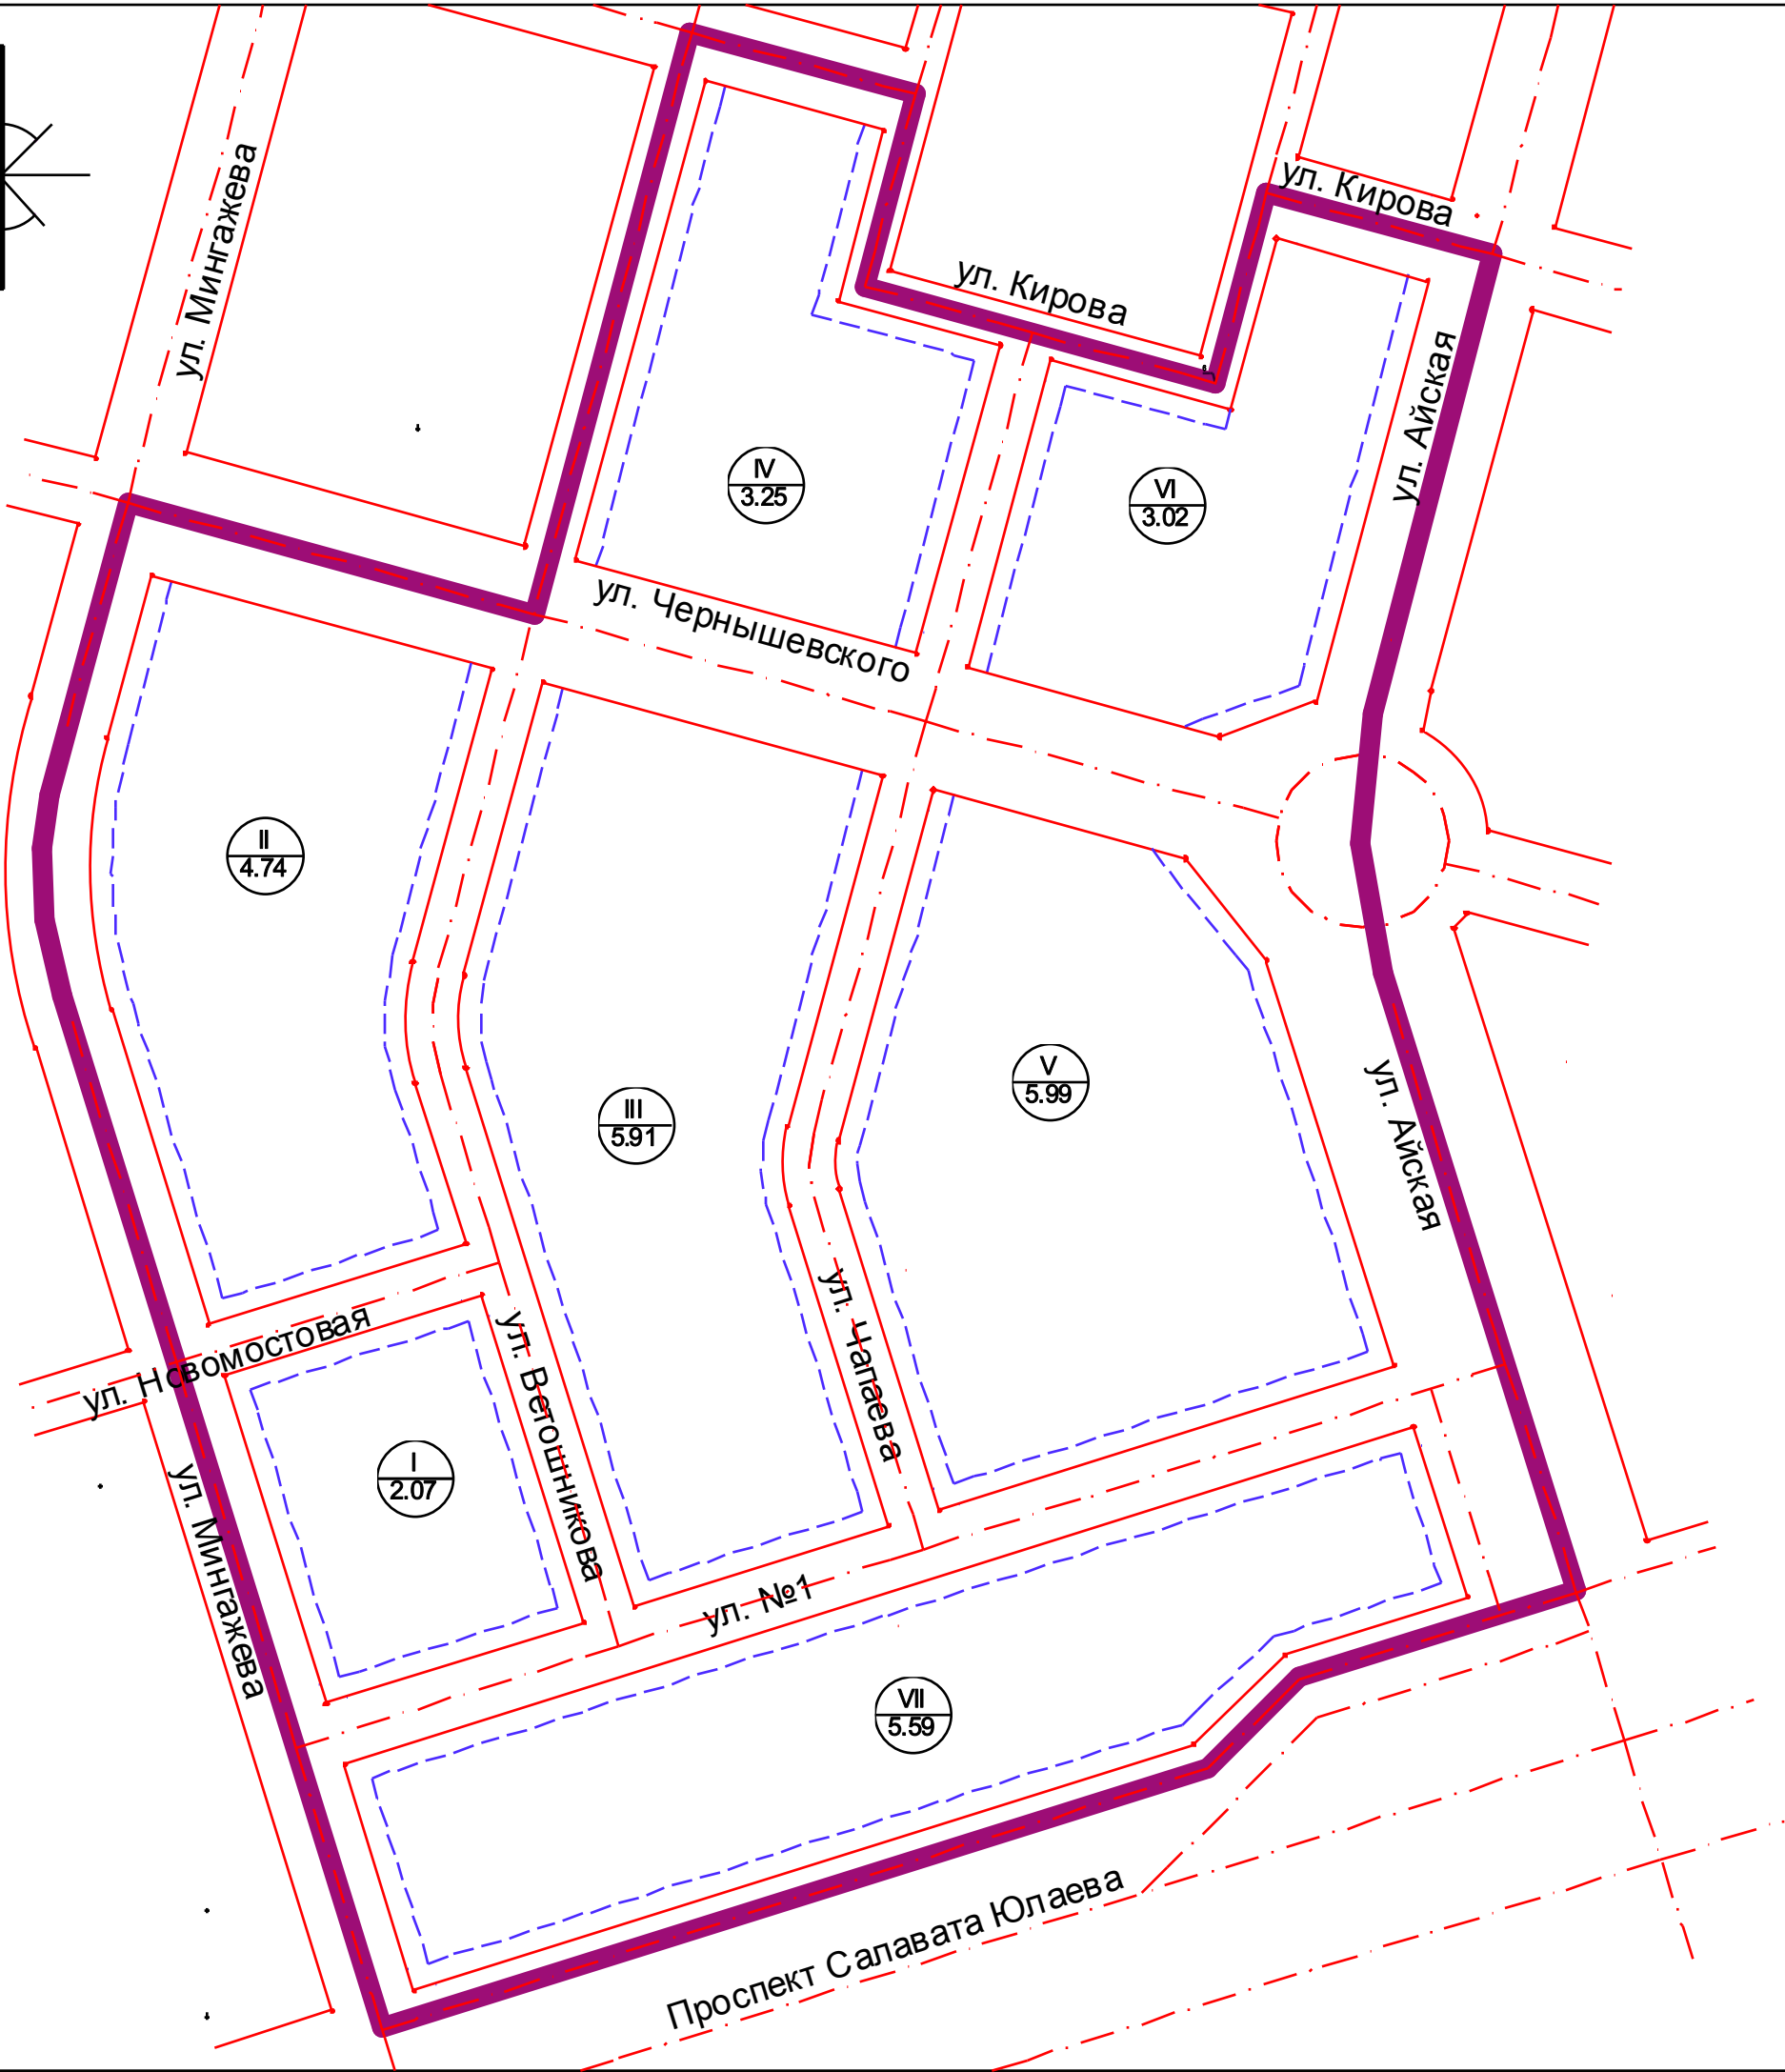


План красных линий

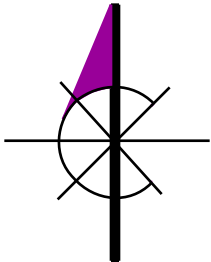

Условные обозначения

- Границы проекта по заданию
- Красные линии
- Линии застройки
- Оси красных линий

II № квартала
4.74 Площадь, га