
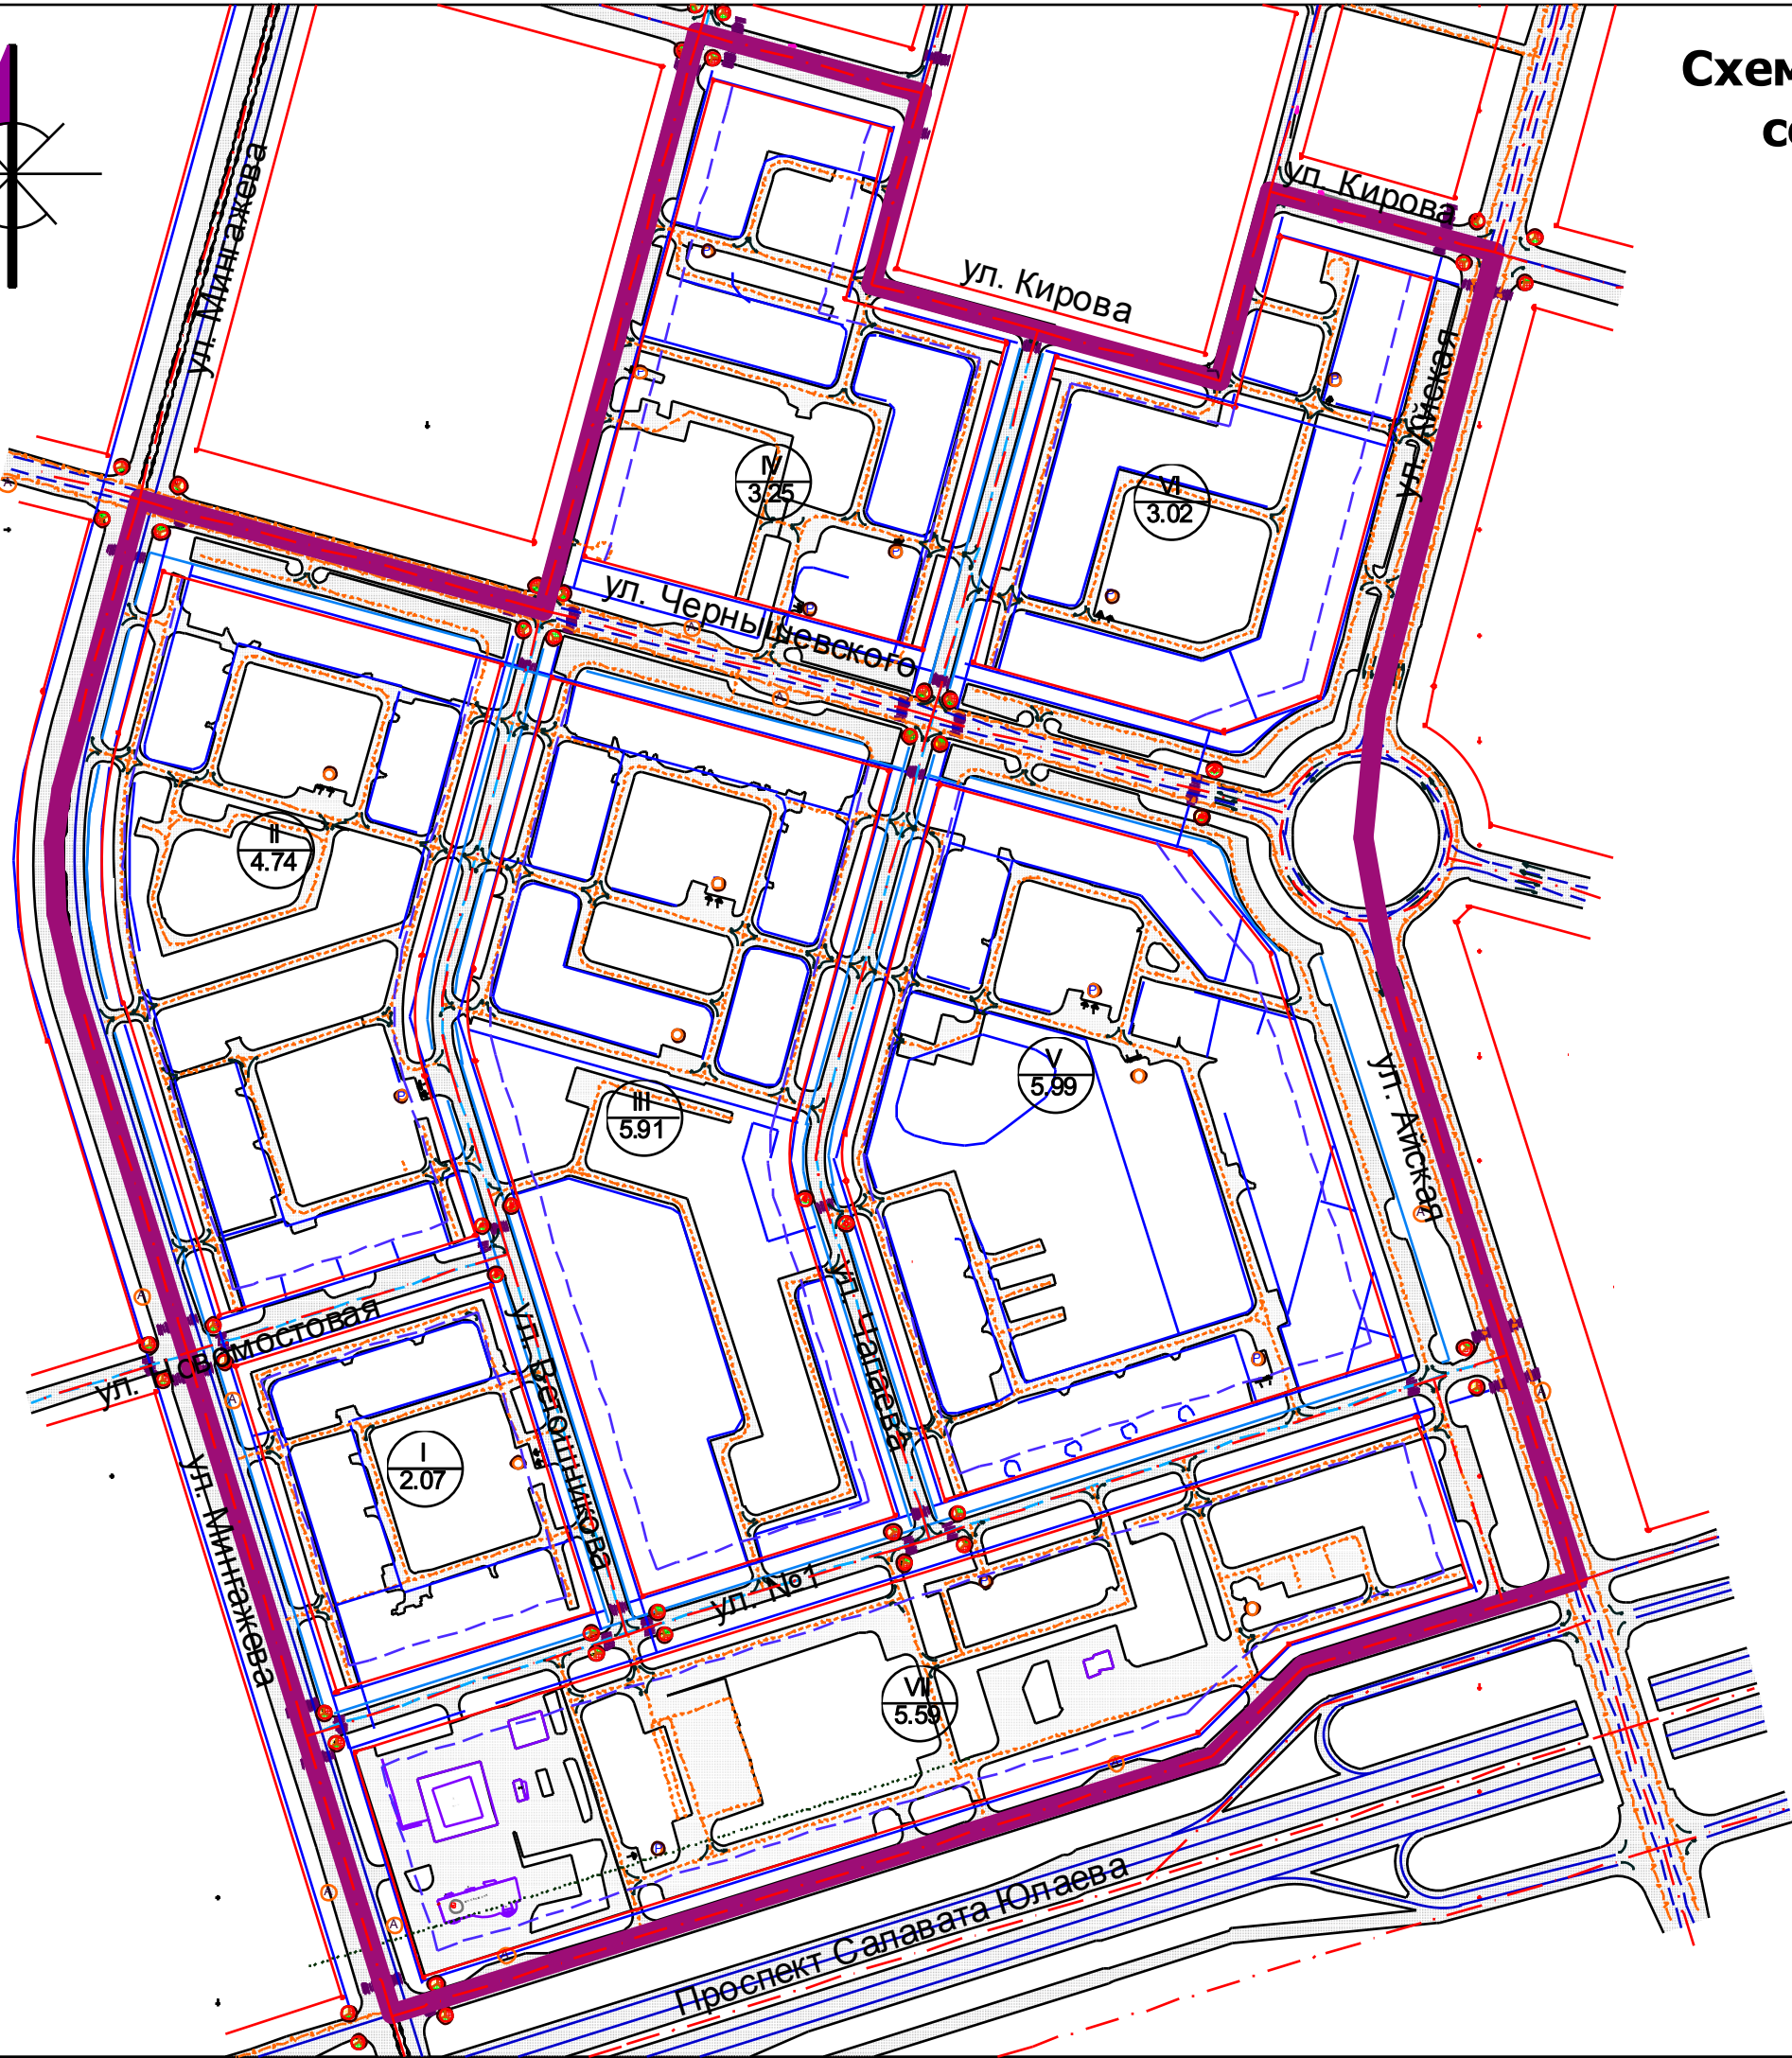


Схема организации улично-дорожной сети и схема движения транспорта

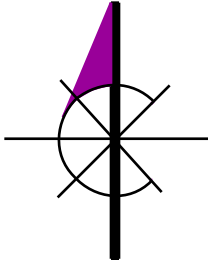

Условные обозначения

	Границы проекта по заданию
	Красные линии
	Линии застройки
	Оси красных линий

	№ квартала
	Площадь, га

	МАГИСТРАЛЬНАЯ ДОРОГА СКОРОСТНОГО ДВИЖЕНИЯ НЕПРЕРЫВНОГО ДВИЖЕНИЯ
	МАГИСТРАЛЬНАЯ УЛИЦА ОБЩЕГОРОДСКОГО ЗНАЧЕНИЯ РЕГУЛИРУЕМОГО ДВИЖЕНИЯ
	МАГИСТРАЛЬНАЯ УЛИЦА РАЙОННОГО ЗНАЧЕНИЯ
	УЛИЦА В ЖИЛОЙ ЗАСТРОЙКЕ
	ВНУТРИДВОРОВЫЕ ПРОЕЗДЫ
	ЛИНИЯ ДВИЖЕНИЯ ТРАМВАЯ
	ЛИНИЯ ДВИЖЕНИЯ ГОРОДСКОГО АВТОБУСА
	ЛИНИЯ ДВИЖЕНИЯ ТРОЛЛЕЙБУСА
	ВЕЛОСИПЕДНАЯ ДОРОЖКА
	ПЕШЕХОДНЫЕ СВЯЗИ
	ОСТАНОВКИ ОБЩЕСТВЕННОГО ТРАНСПОРТА
	ПЕШЕХОДНЫЙ ПЕРЕХОД
	РЕГУЛИРУЕМЫЙ ПЕРЕКРЕСТОК/ СВЕТОФОР ПО ТРЕБОВАНИЮ
	ВЪЕЗД В ПОДЗЕМНУЮ АВТОСТОЯНКУ
	ПОДЗЕМНЫЕ АВТОСТОЯНКИ
	НАДЗЕМНЫЕ АВТОСТОЯНКИ