
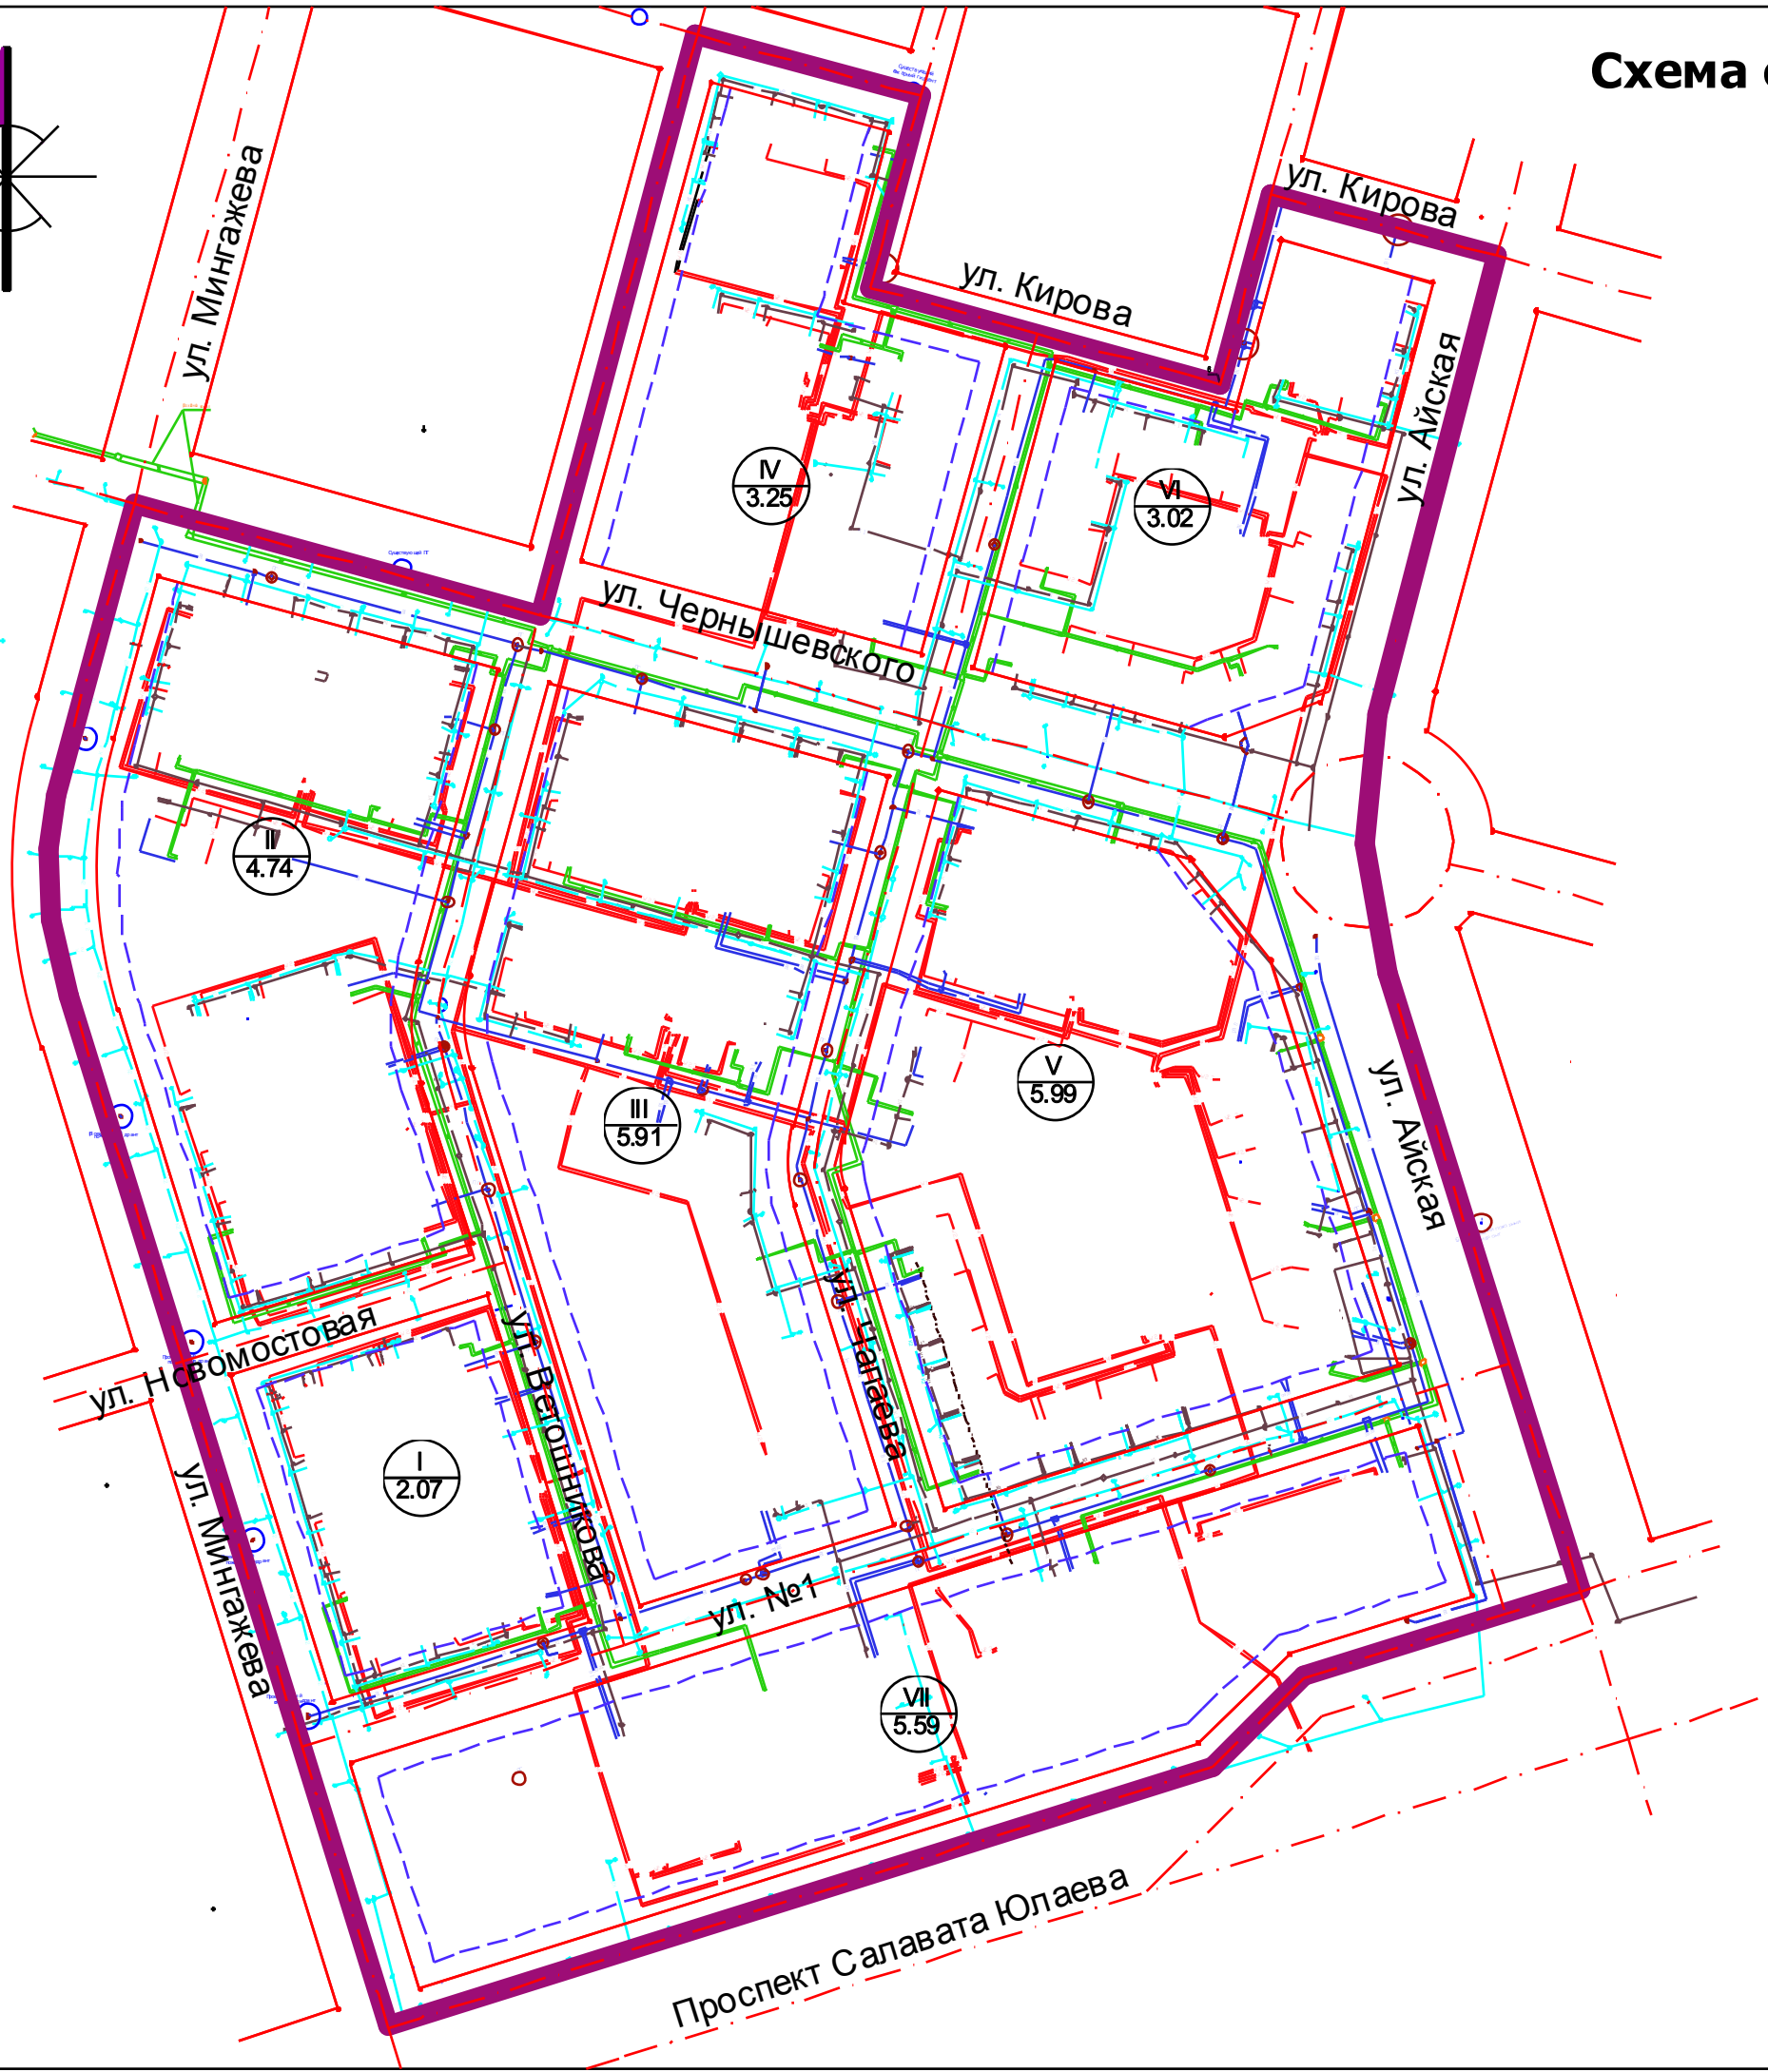


Схема сводного плана инженерных сетей

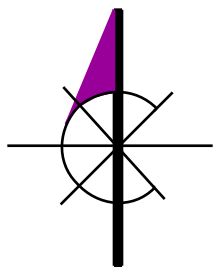

Условные обозначения

- W1.1 Коридор для прокладки КЛ-6кВ
- W1 Проектируемая КЛ-6кВ
- W2,3 Проектируемая КЛ-0,4кВ
- T Проектируемая теплосеть
- B1 Проектируемый водопровод
- K1 Проектируемая бытовая канализация
- K2 Проектируемая ливневая канализация

- Границы проекта
- Красные линии
- Линии застройки
- Оси красных линий

II № квартала  
4.74 Площадь, га