
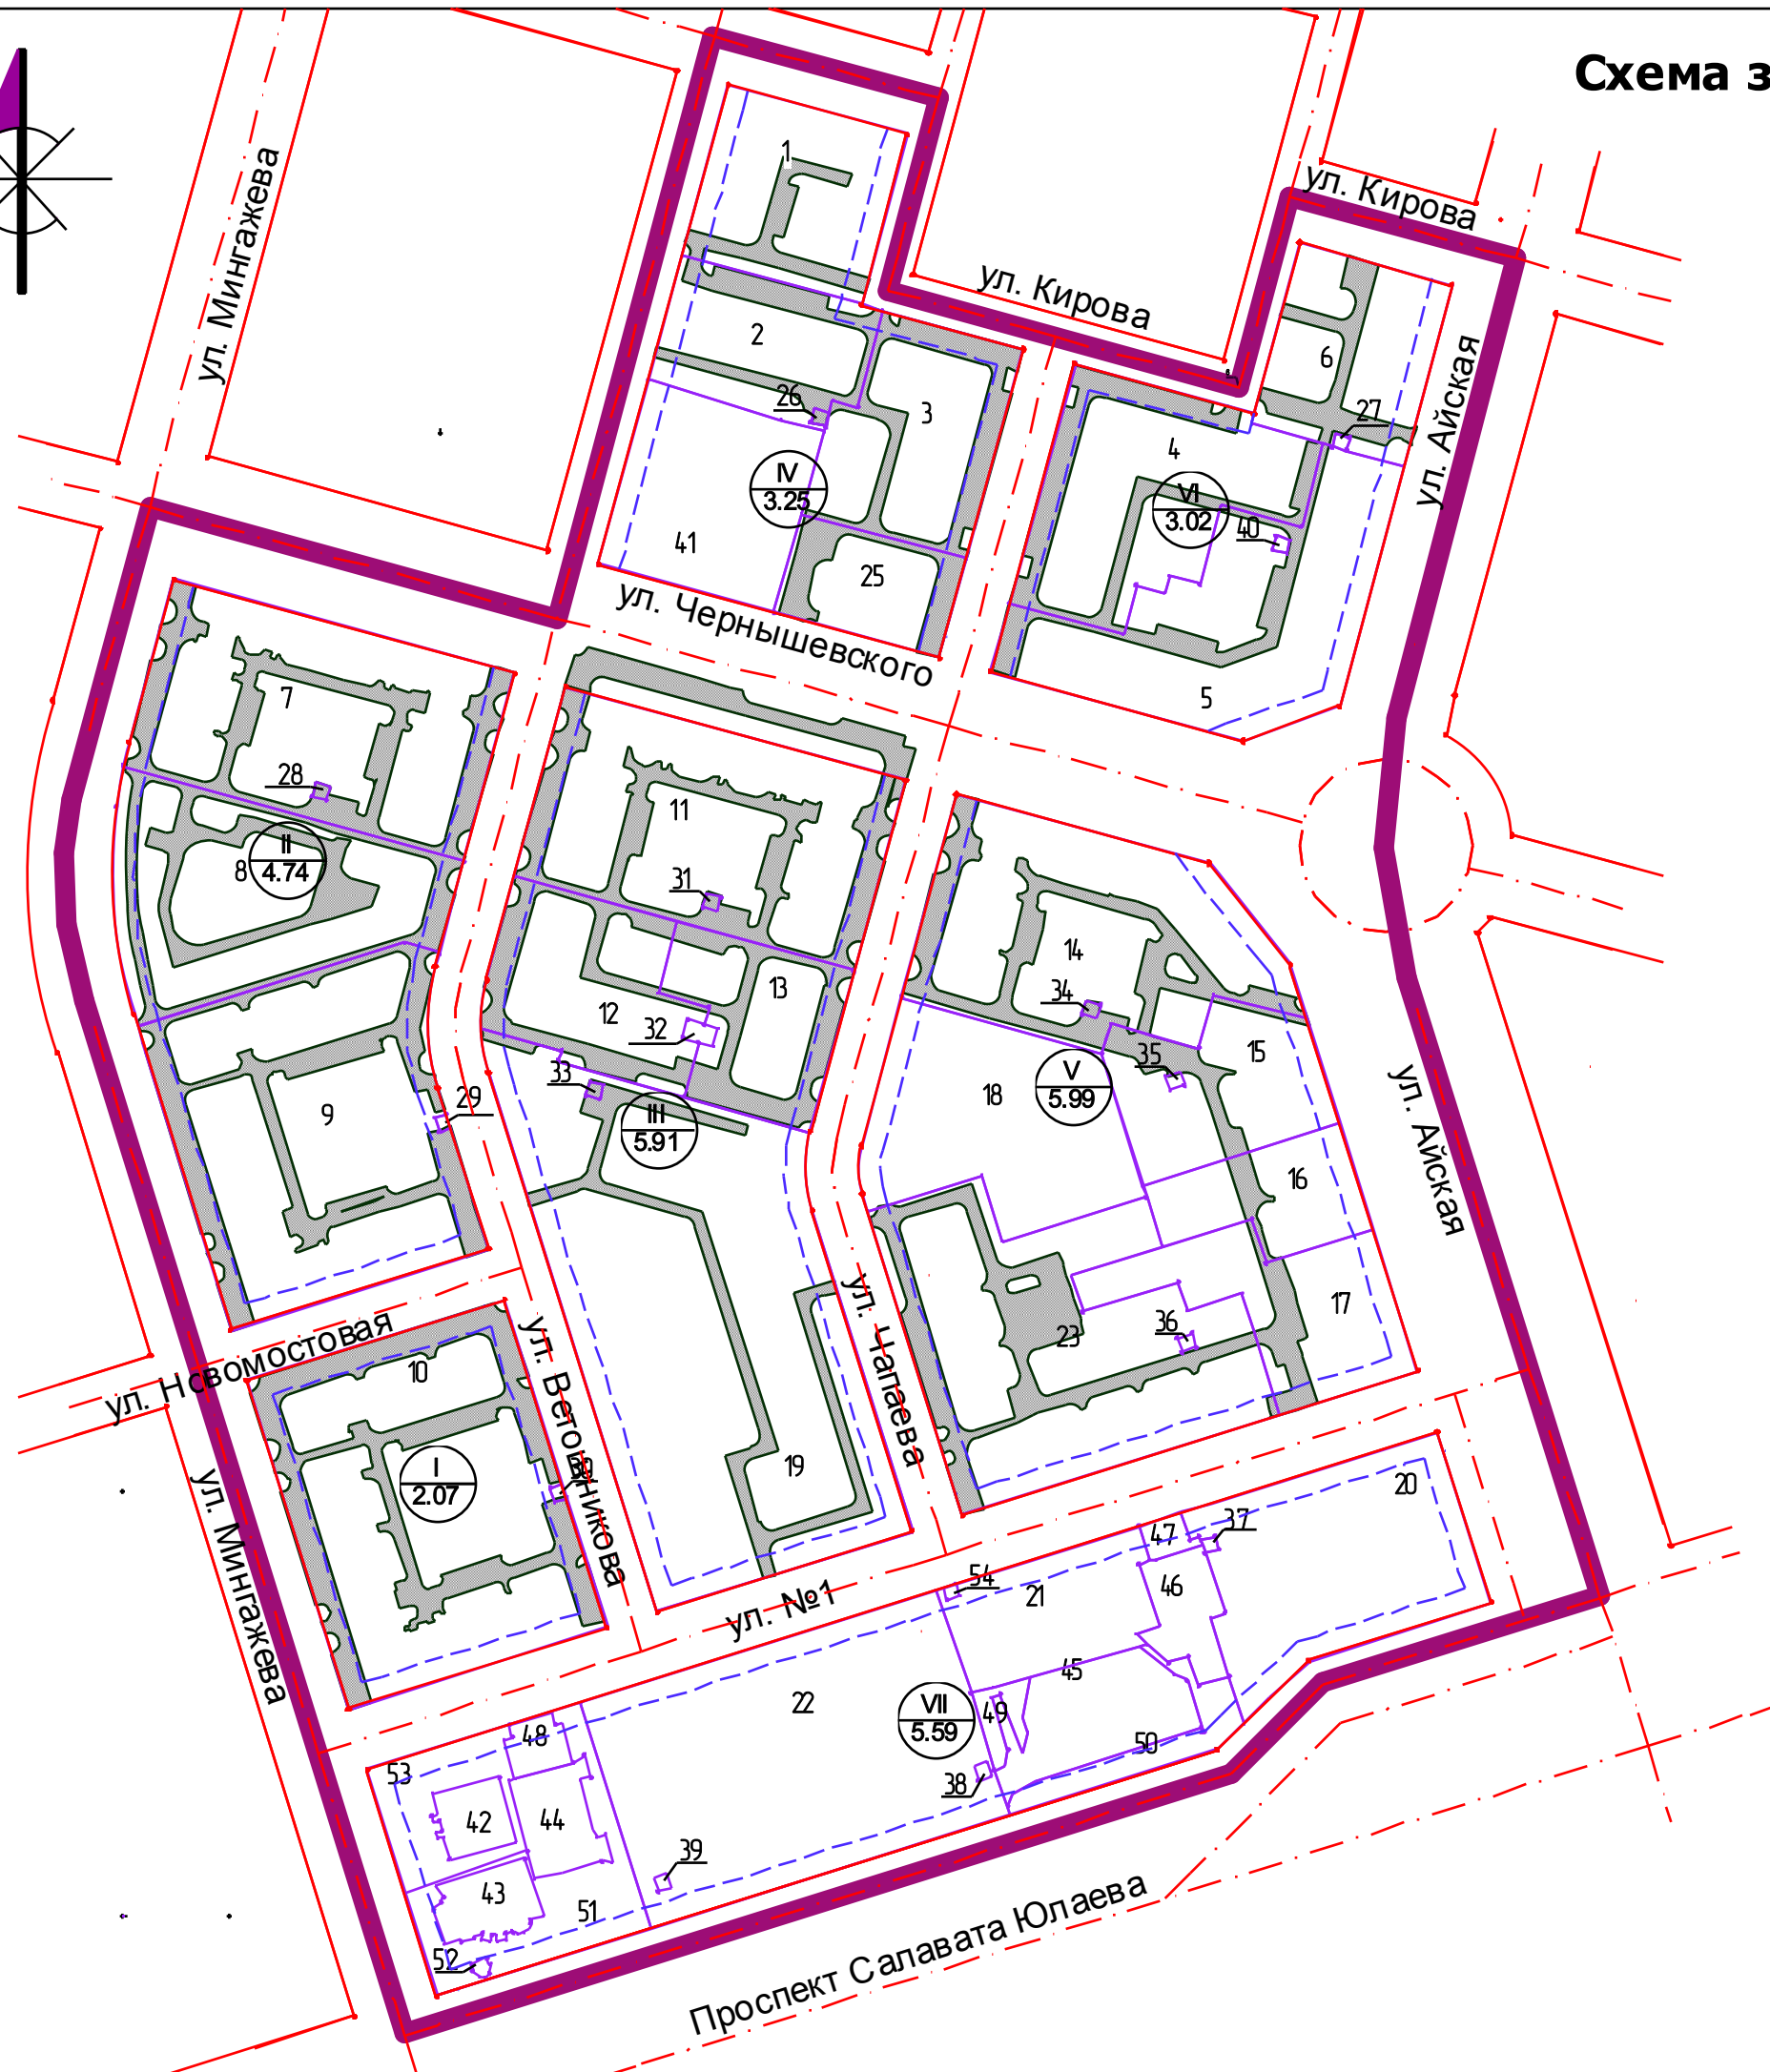


Схема зон действия публичных сервитутов на внутриквартальные проезды

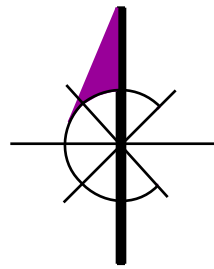

Условные обозначения

| | |
|--|---|
| | Границы проекта |
| | Красные линии |
| | Линии застройки |
| | Оси красных линий |
| | Границы участка межевания |
| | Граница зон действия публичных сервитутов внутриквартальных дорог |
| | № квартала Площадь, га |