




Разбивочный план межевания территории

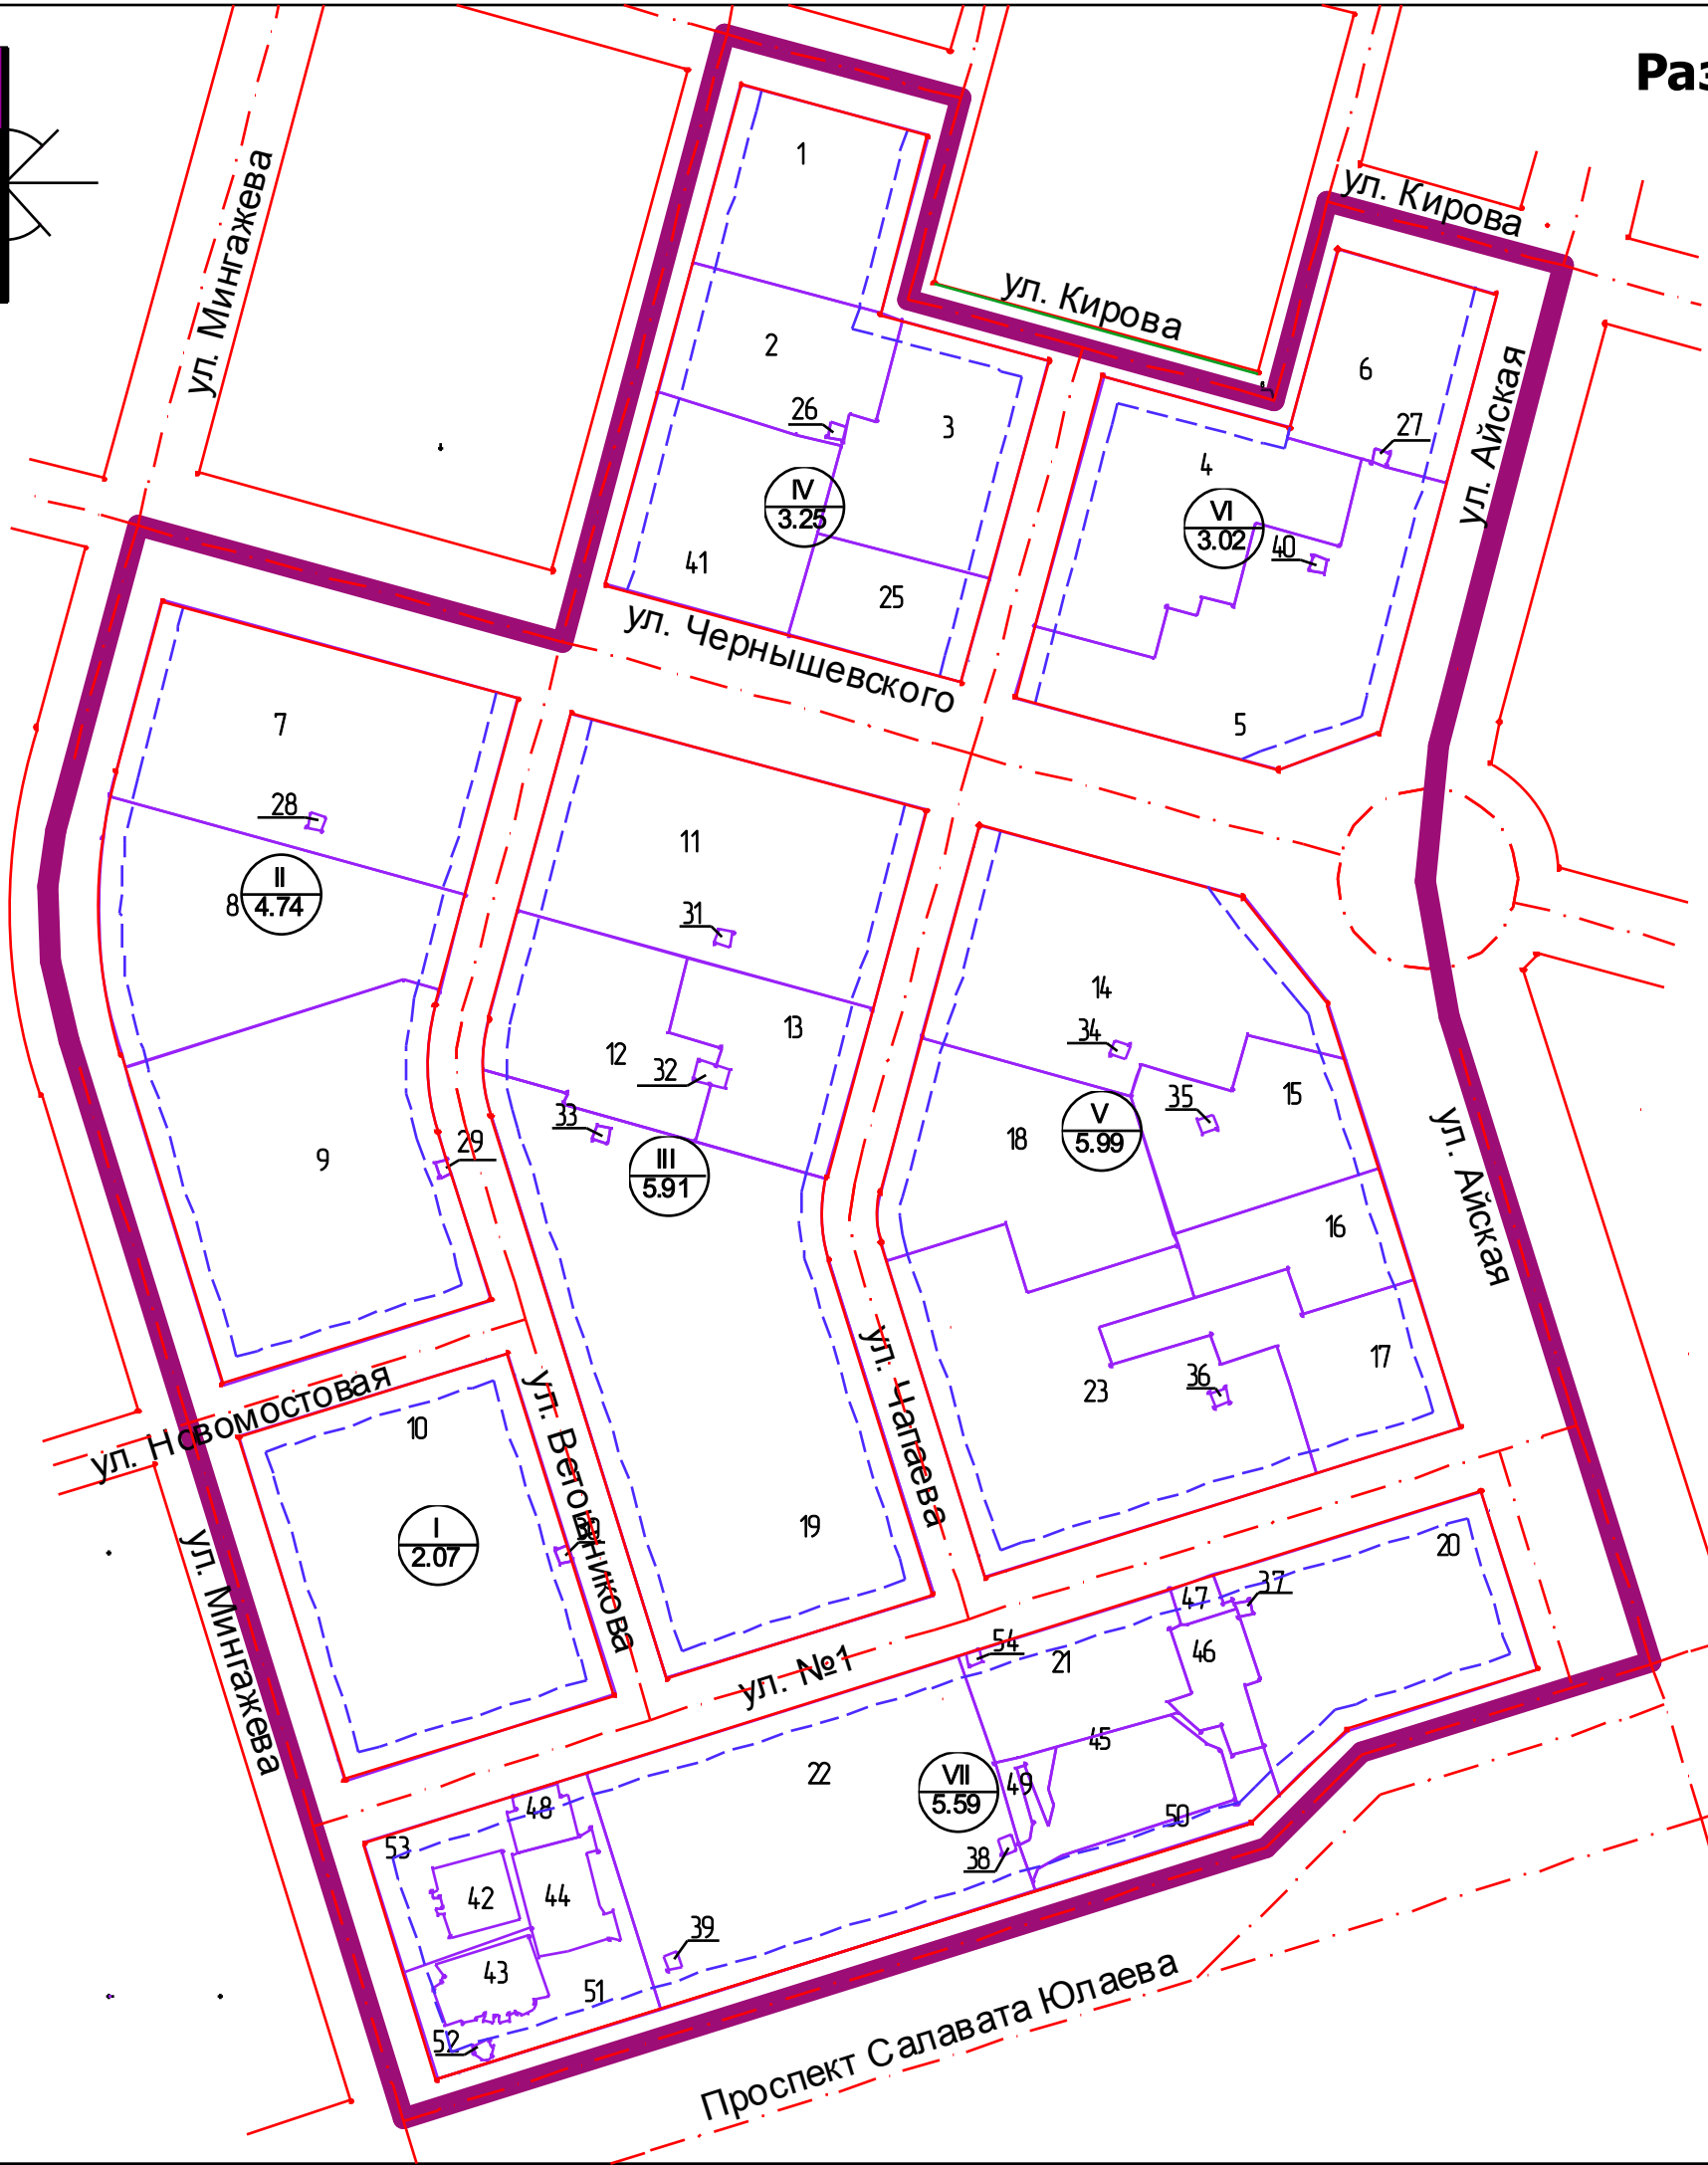

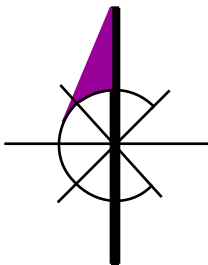

Номер на плане	Наименование	Площадь участка	
		дано в проекте	необходимо
I квартал			
10	Участок проектируемого 9-секционного жилого дома	2,07 Га	1,75 Га
30	Участок под строительство трансформаторной подстанции	0.004 Га	
II квартал			
7	Участок проектируемого 9-секционного жилого дома	1.52 Га	150 Га
8	Участок проектируемого детского сада на 190 мест	123Га	0,76 Га
9	Участок проектируемого 9-секционного жилого дома	1.94 Га	1,75 Га
28	Участок под строительство трансформаторной подстанции	0.004 Га	
29	Участок под строительство трансформаторной подстанции	0.004 Га	
III квартал			
11	Участок проектируемого 9-секционного жилого дома	1.54 Га	1.50 Га
12	Участок проектируемого 3-секционного жилого дома	0.71 Га	0.61 Га
13	Участок проектируемого 1-секционного жилого дома	0.27 Га	0.04 Га
19	Участок проектируемой школы на 1400 мест	3,08 Га	2,94 Га
31	Участок под строительство трансформаторной подстанции	0.04 Га	
32	Участок под строительство трансформаторной подстанции	0.004 Га	
33	Участок под строительство трансформаторной подстанции	0.004 Га	
IV квартал			
1	Участок проектируемого 4-секционного жилого дома	0.73 Га	0.66 Га
2	Участок проектируемого 3-секционного жилого дома	0.59 Га	0.33 Га
3	Участок проектируемого 3-секционного жилого дома	0.77 Га	0.48 Га
25	Участок проектируемой гостиницы	0.38 Га	0.37 Га
41	Участок комплекса существующего комплекса (УЗС)	0,76Га	0,76 Га
26	Участок под строительство трансформаторной подстанции	0.04 Га	
V квартал			
14	Участок проектируемого 7-секционного жилого дома	14,60 Га	145 Га
15	Участок проектируемого 1-секционного жилого дома	0.63 Га	0.45 Га
16	Участок проектируемого 1-секционного жилого дома	0.41 Га	0.41 Га
17	Участок проектируемого 1-секционного жилого дома	0.68 Га	0.45 Га
18	Участок проектируемого детского сада на 190 мест	1.28 Га	1.16 Га
23	Участок проектируемого 6-секционного жилого дома	1.63 Га	147 Га
34	Участок под строительство трансформаторной подстанции	0.004 Га	
35	Участок под строительство трансформаторной подстанции	0.004 Га	
36	Участок под строительство трансформаторной подстанции	0.004 Га	
VI квартал			
4	Участок проектируемого 5-секционного жилого дома	1.06 Га	0.68 Га
5	Участок проектируемого 8-секционного жилого дома	13,05 Га	130 Га
6	Участок комплекса проектируемого 1 и 3 секционного жилого дома	0.67Га	0.67 Га
27	Участок под строительство трансформаторной подстанции	0.004 Га	
40	Участок под строительство трансформаторной подстанции	0.004 Га	


Номер на плане	Наименование	Площадь участка	
		дано в проекте	необходимо
VII квартал			
20	Участок проектируемого бизнес-центра	1,09 Га	
21	Участок проектируемого бизнес-центра	0,50 Га	0,58 Га
22	Участок проектируемого торгового развлекательного комплекса	196 Га	
42	Участок существующего банного комплекса (здание)	0,10 Га	
43	Участок существующего банка "Акибанк"	0,14 Га	
44	Участок существующей АЗС	0,17 Га	
45	Участок существующей АЗС	0,38 Га	
46	Участок существующего сервис-центра "Рено"	0,17 Га	
37	Участок под строительство трансформаторной подстанции	0.004 Га	
38	Участок под строительство трансформаторной подстанции	0.004 Га	
39	Участок под строительство трансформаторной подстанции	0.004 Га	
50	Участок проектируемой санитарно-защитной зоны	0.18 Га	
51	Участок проектируемой санитарно-защитной зоны	0.04 Га	
52	Участок существующей мусорной	0.005Га	
53	Участок существующего банного комплекса (территория)	0.27Га	


Условные обозначения


 Границы проекта

 Красные линии

 Линии застройки

 Оси красных линий

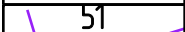 Границы участка межевания с номером участка

 № квартала
Площадь, га