
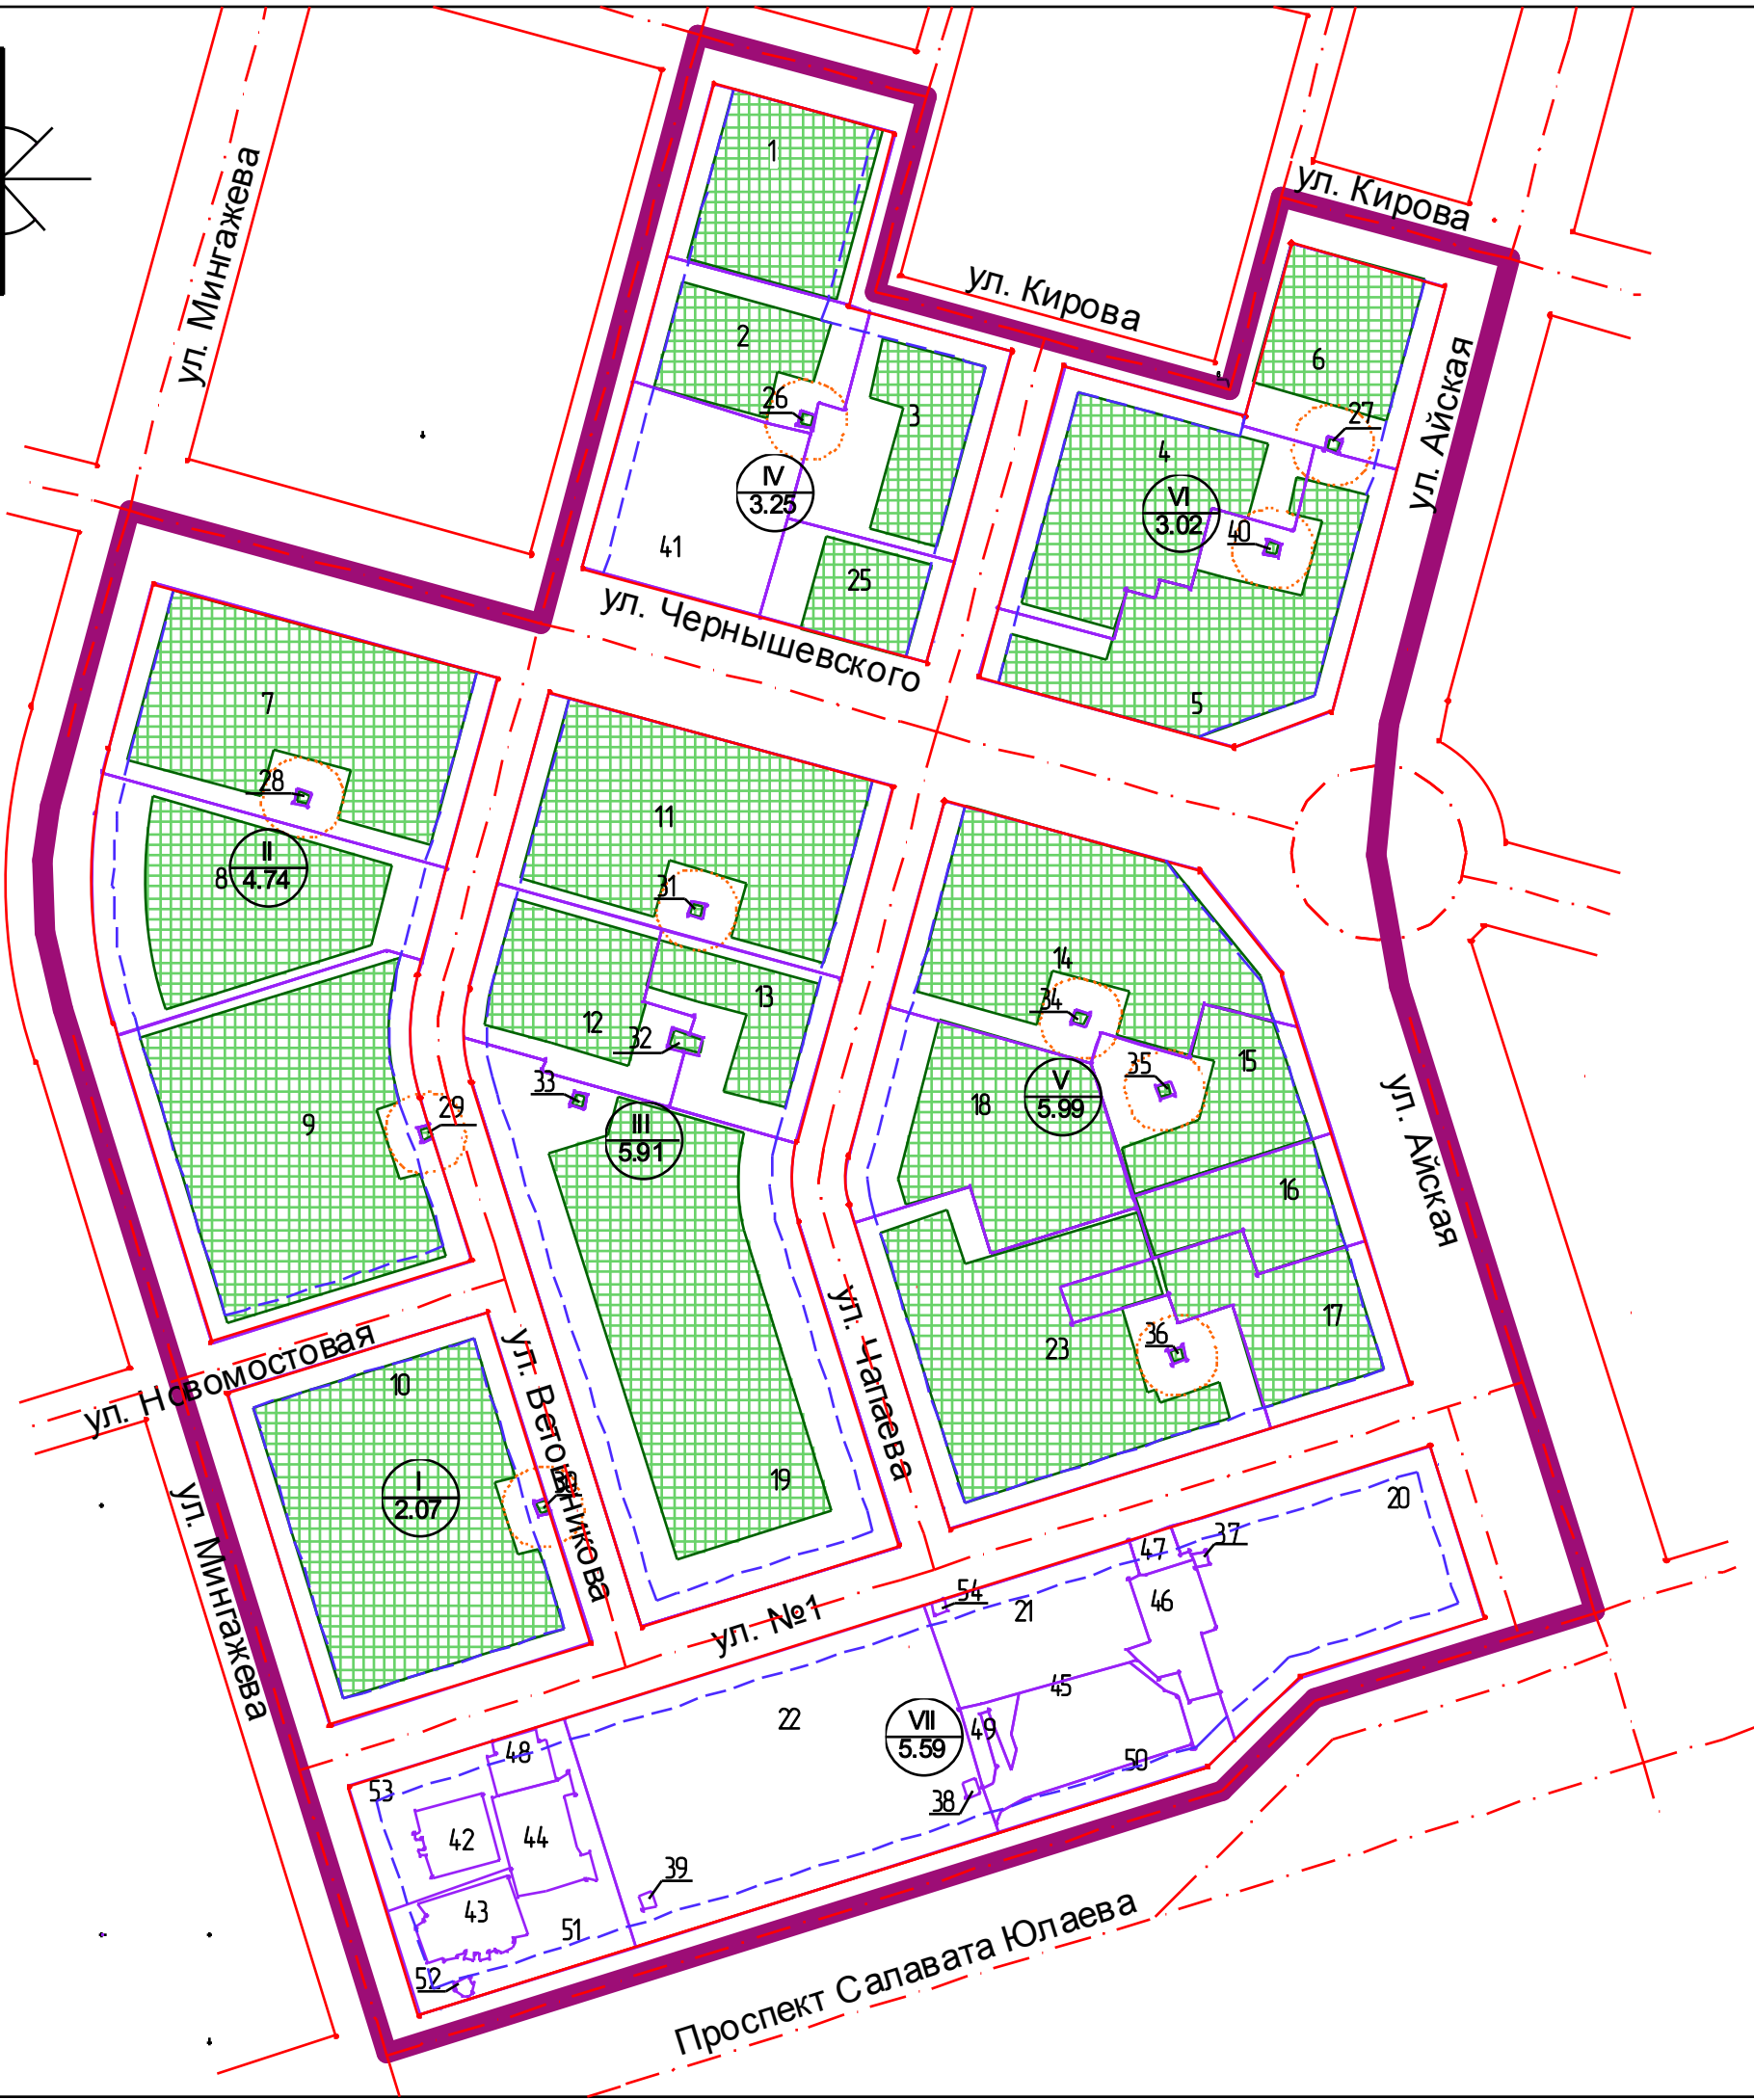


Схема градостроительных планов земельных участков

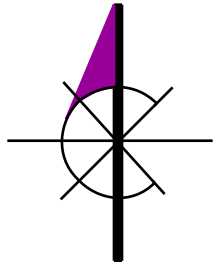

Условные обозначения

- Границы проекта
- Красные линии
- Линии застройки
- Оси красных линий
- Границы участка межевания с номером участка
- Зона допустимого размещения зданий, сооружений

№ квартала  
Площадь, га