


# Схема планировочной организации территории

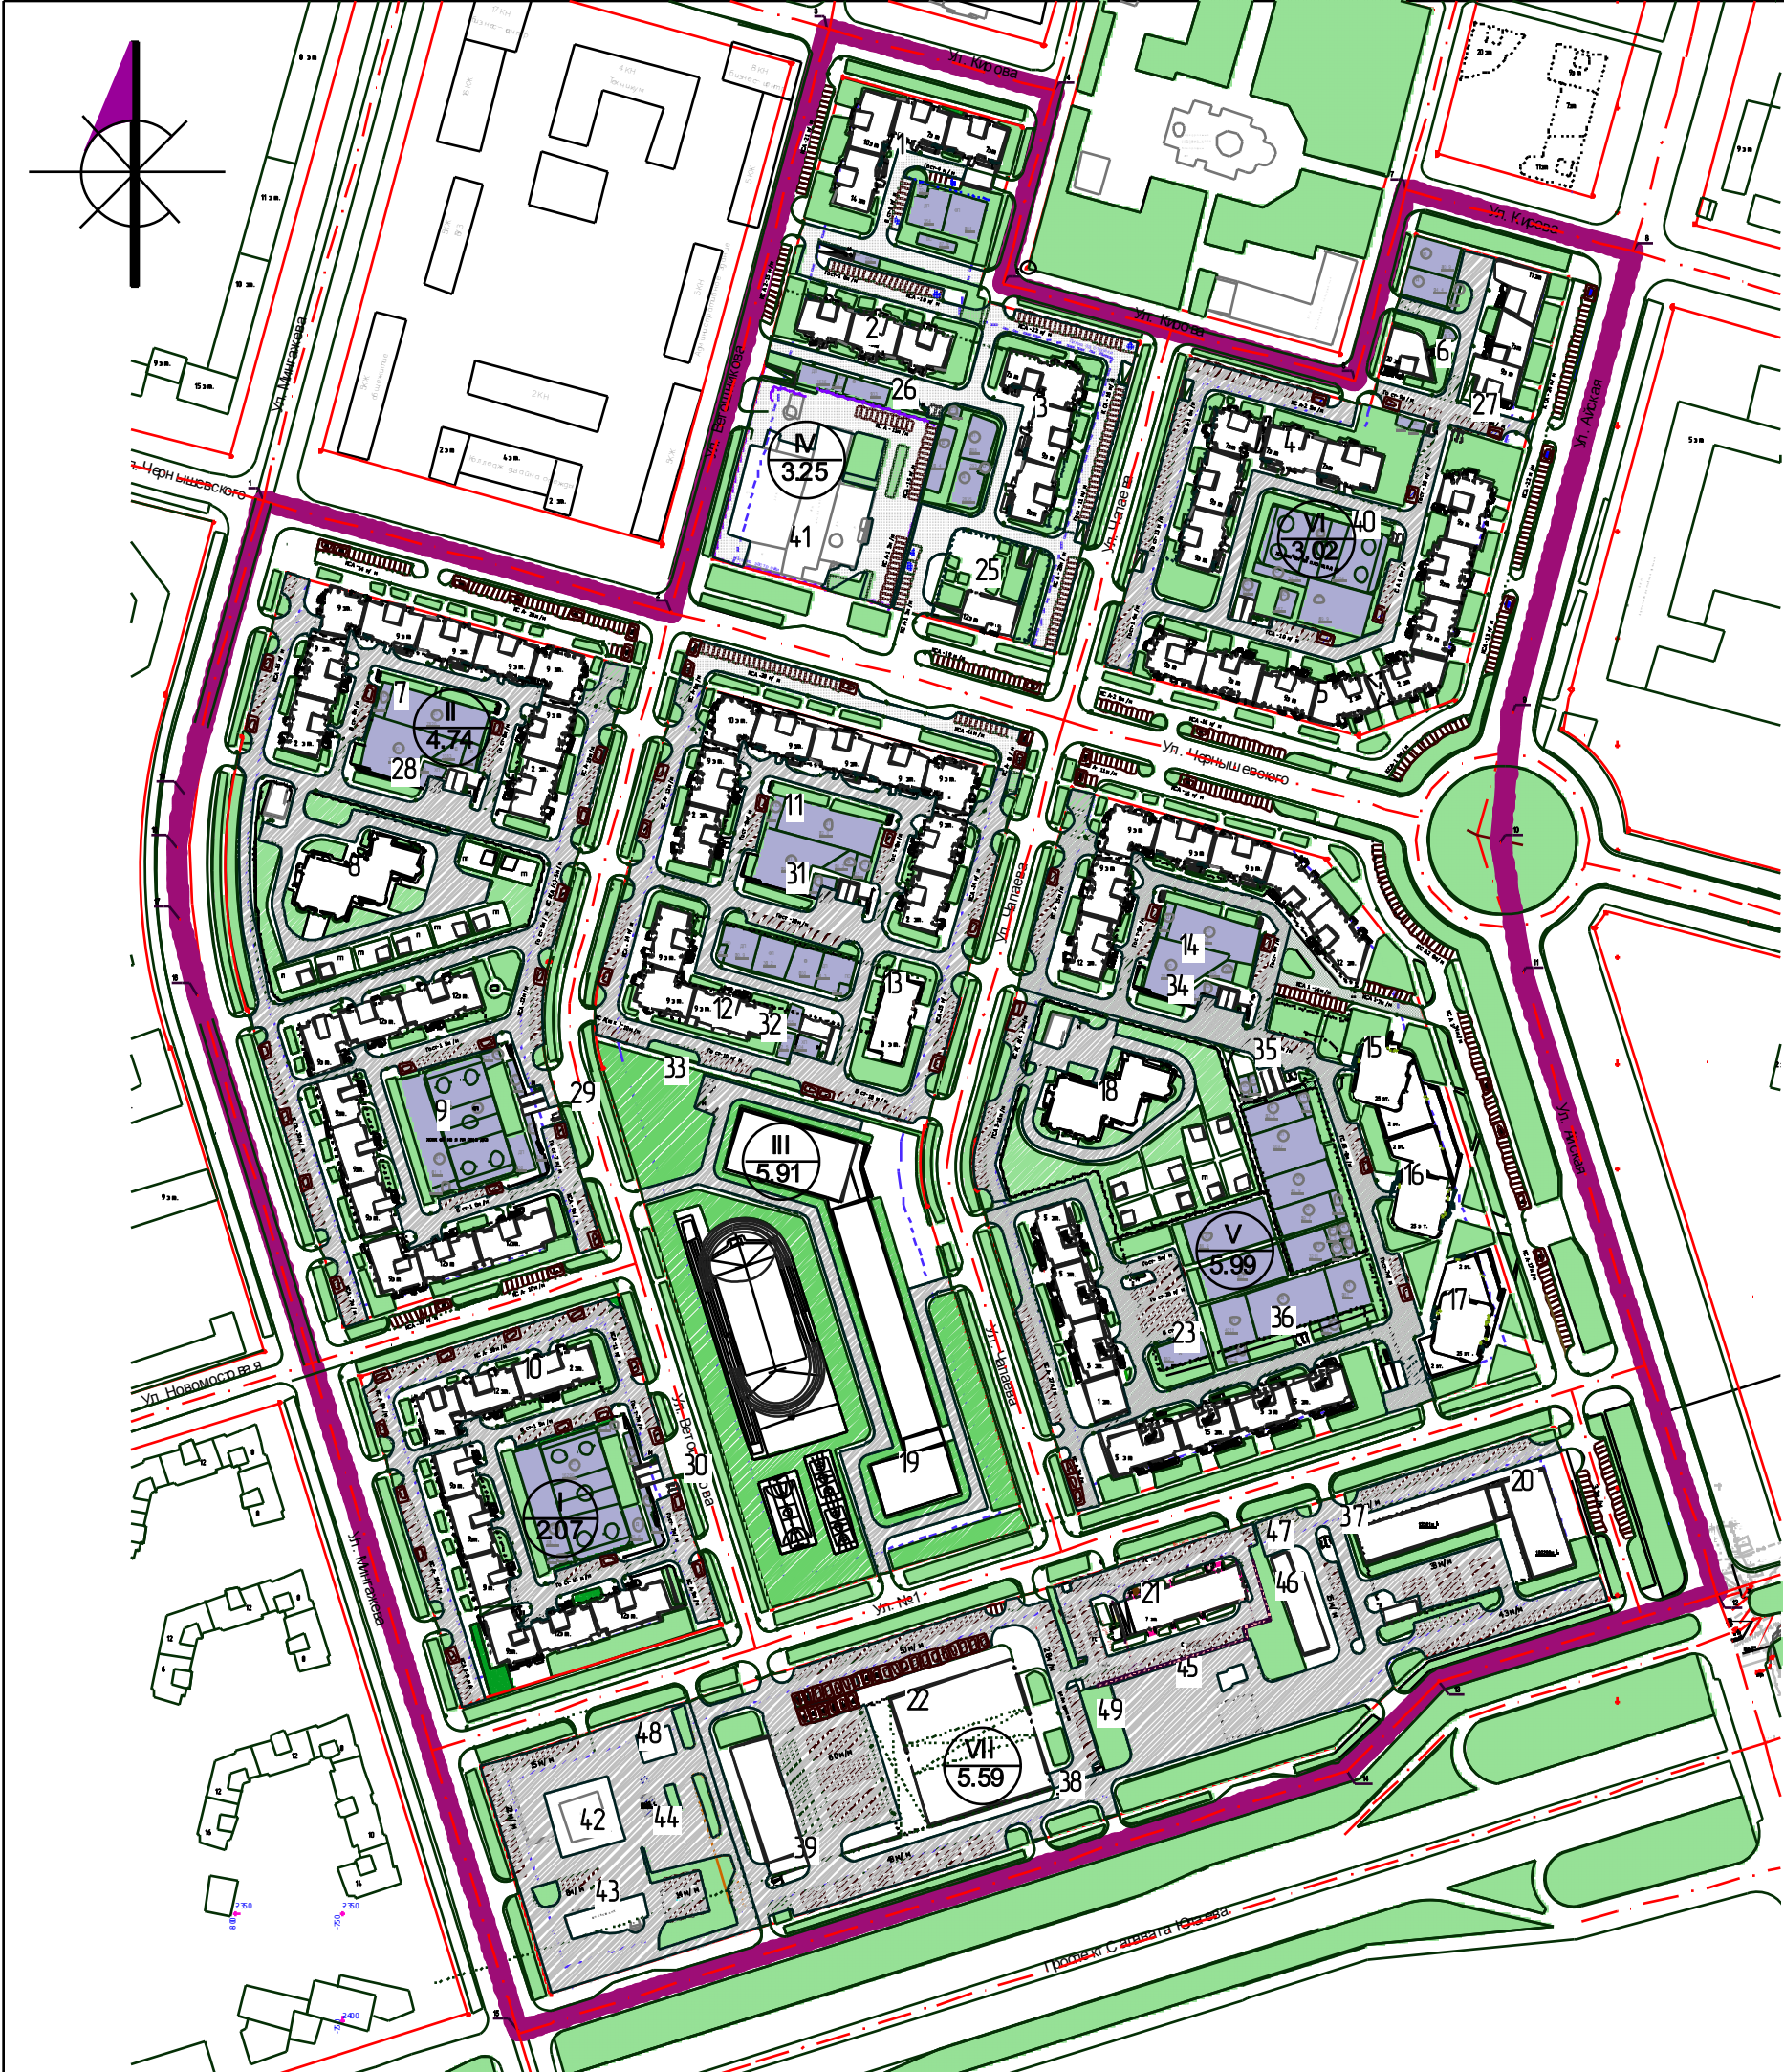

**Условные обозначения**

	Границы проекта по заданию
	Красные линии
	Линии застройки
	Оси красных линий

	№ квартала
	Площадь, га