

Схема городского округа город Уфа

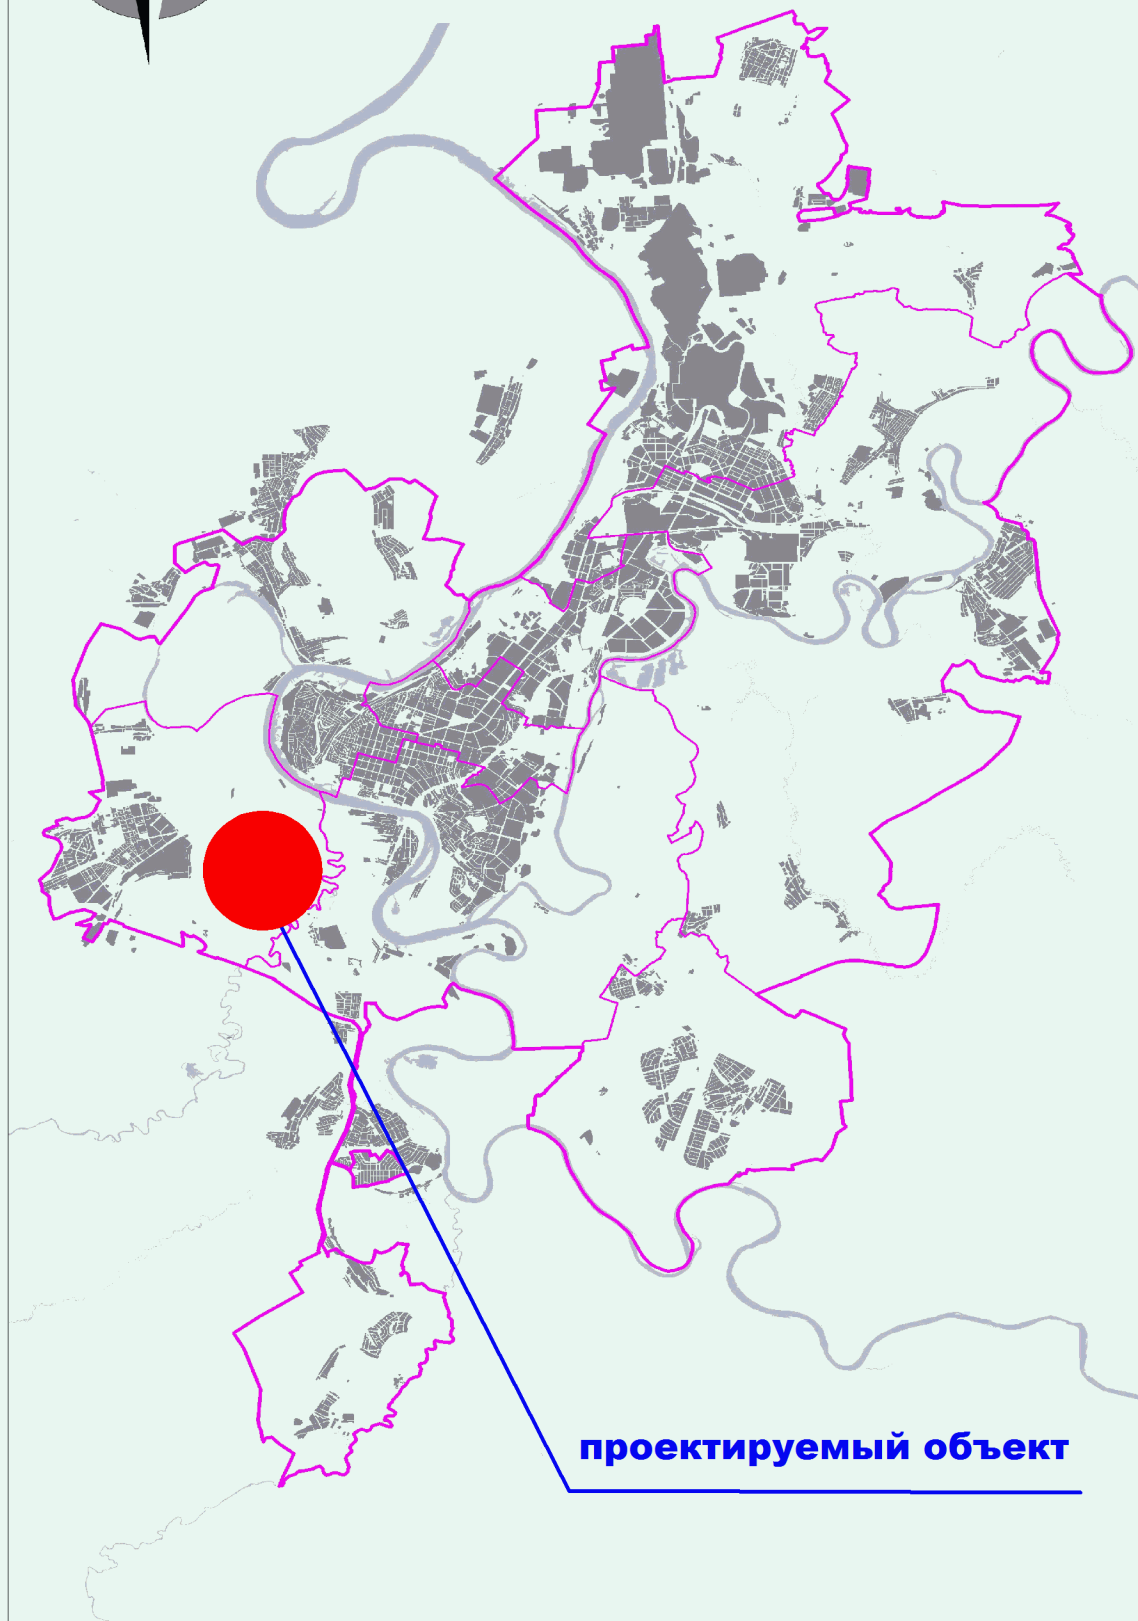


Схема расположения элемента  
планировочной структуры

проектируемый объект

